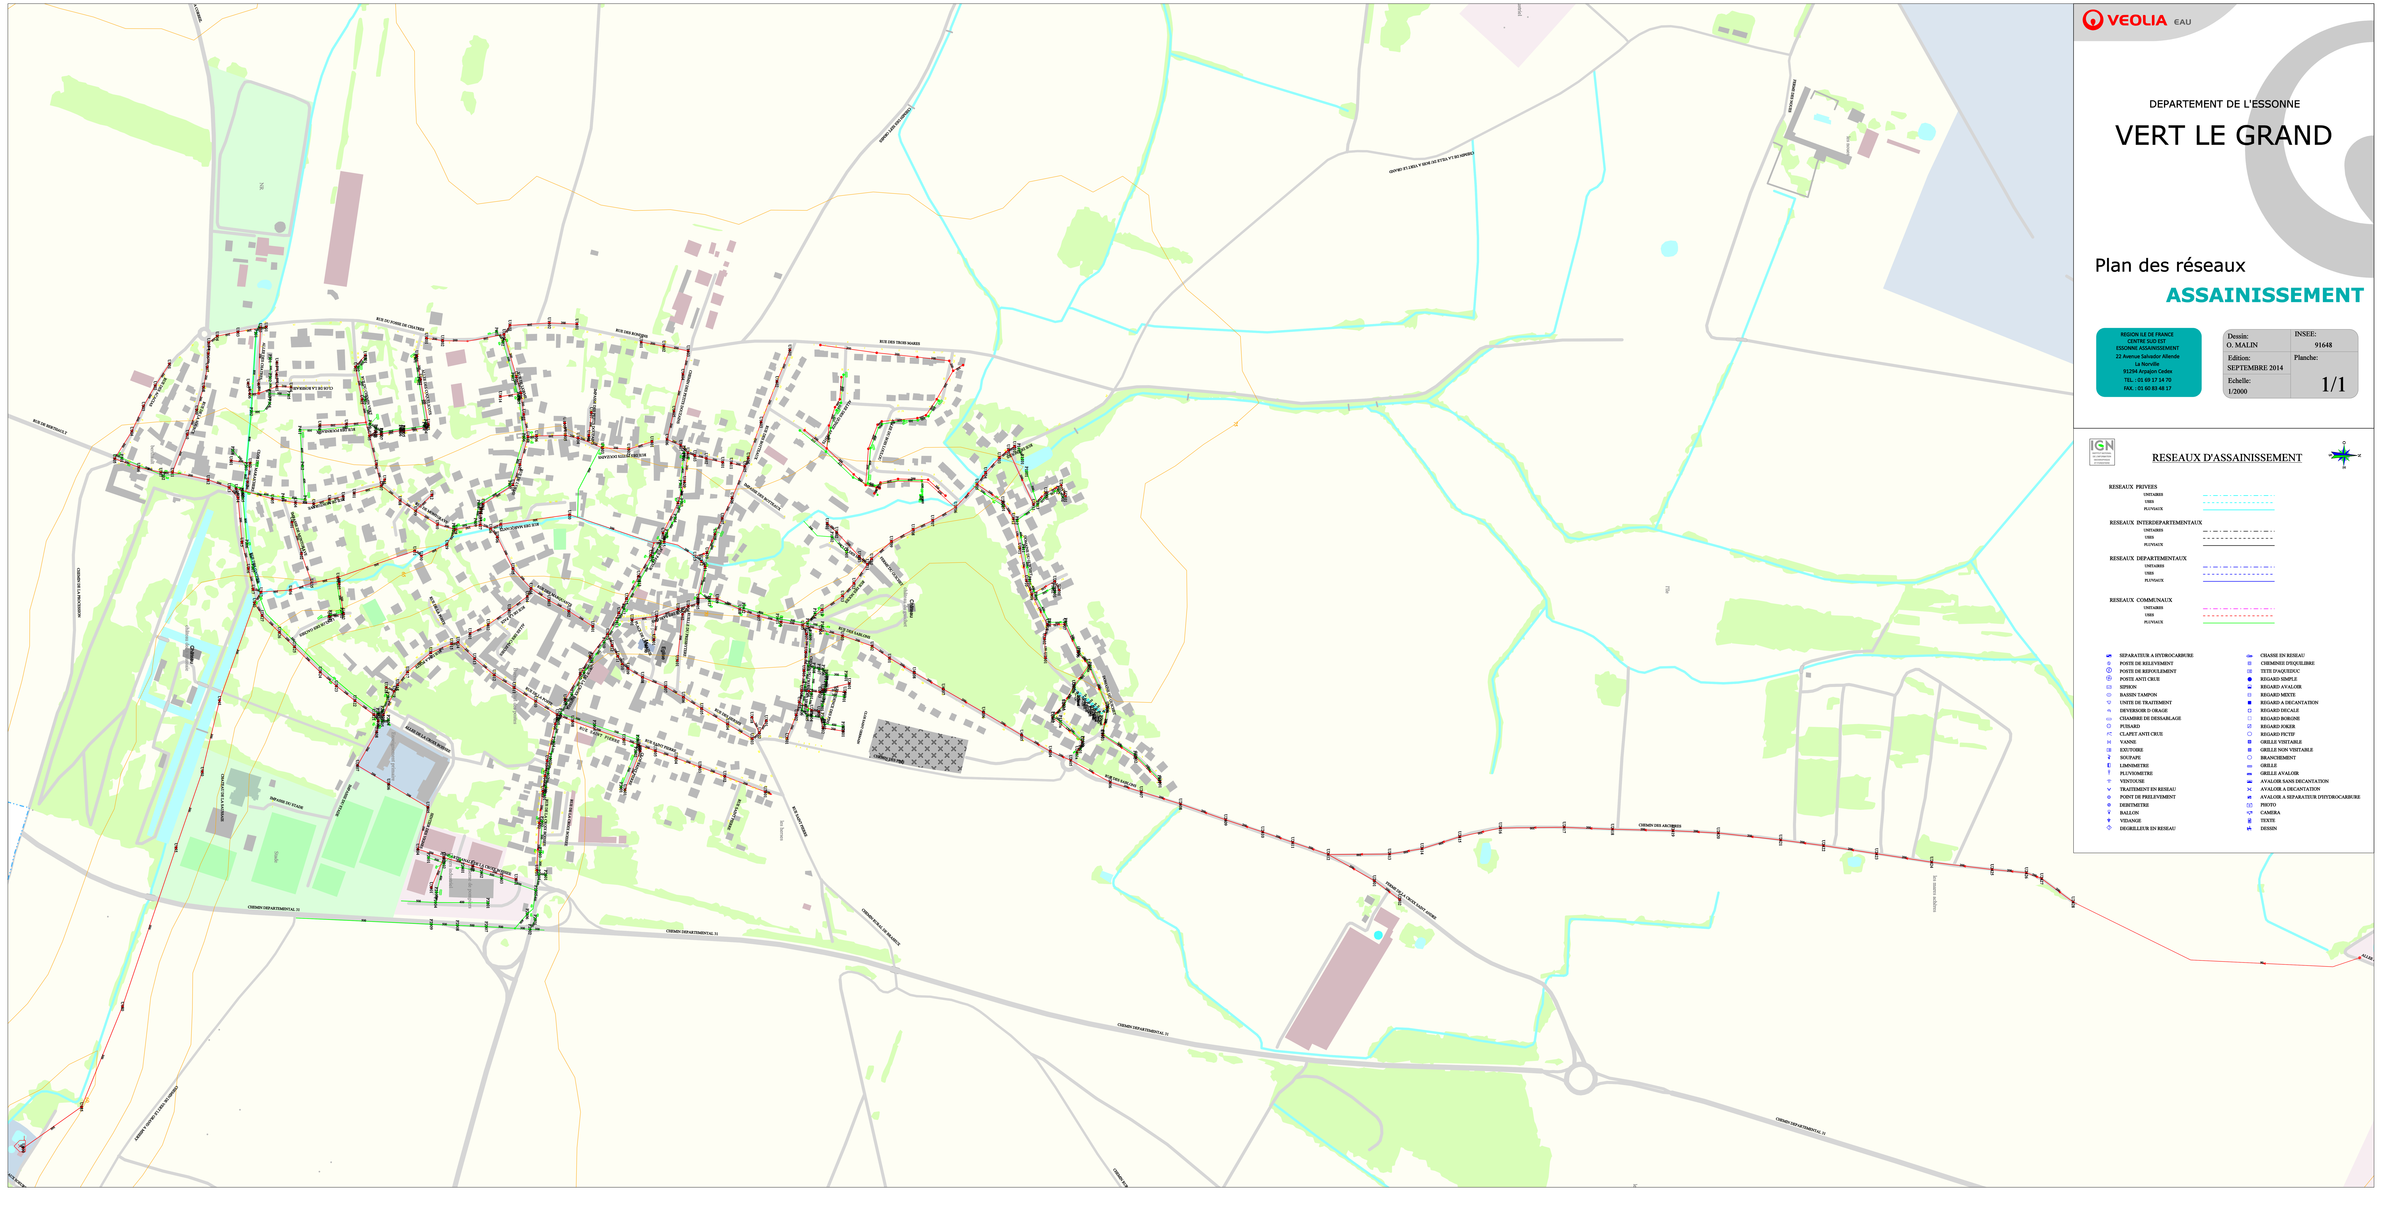

VEOLIA EAU

DEPARTEMENT DE L'ESSONNE

VERT LE GRAND

Plan des réseaux

ASSAINISSEMENT

REGION ILE DE FRANCE
CENTRE SUD EST
ESSONNE ASSAINISSEMENT
22 Avenue Salvador Allende
La Norville
91294 Arpajon Cedex
TEL : 01 69 17 14 70
FAX : 01 80 83 48 17

Dessin: O. MALIN	INSEE: 91648
Edition: SEPTEMBRE 2014	Planche:
Echelle: 1/2000	1/1

RESEAUX D'ASSAINISSEMENT

RESEAUX PRIVES
- UNITAIRES
- USES
- PLUVIAUX

RESEAUX INTERDEPARTEMENTAUX
- UNITAIRES
- USES
- PLUVIAUX

RESEAUX DEPARTEMENTAUX
- UNITAIRES
- USES
- PLUVIAUX

RESEAUX COMMUNAUX
- UNITAIRES
- USES
- PLUVIAUX

- SEPARATEUR A HYDROCARBURE
- POSTE DE RELEVEMENT
- POSTE DE REFOULEMENT
- POSTE ANTI CRUE
- SIPHON
- BASSIN TAMPON
- UNITE DE TRAITEMENT
- DEVERSOIR D ORAGE
- CHAMBRE DE DESSABLAGE
- PUISARD
- CLAPET ANTI CRUE
- VANNE
- EXUTOIRE
- SOUPAPE
- LIMNIMETRE
- PLUVIOMETRE
- VENTOUSE
- TRAITEMENT EN RESEAU
- POINT DE PRELEVEMENT
- DEBITMETRE
- BALLON
- VIDANGE
- DEGRILLEUR EN RESEAU
- CHASSE EN RESEAU
- CHEMINEE D'EQUILIBRE
- TETE D'AQUEDUC
- REGARD SIMPLE
- REGARD AVALOIR
- REGARD MIXTE
- REGARD A DECANTATION
- REGARD DECALE
- REGARD BOBINE
- REGARD JOKER
- REGARD FICTIF
- GRILLE VISITABLE
- GRILLE NON VISITABLE
- BRANCHEMENT
- GRILLE
- GRILLE AVALOIR
- AVALOIR SANS DECANTATION
- AVALOIR A DECANTATION
- AVALOIR A SEPARATEUR D'HYDROCARBURE
- PHOTO
- CAMERA
- TENTE
- DESSIN